



16

ת"א כישמן מימון

BY BROSH

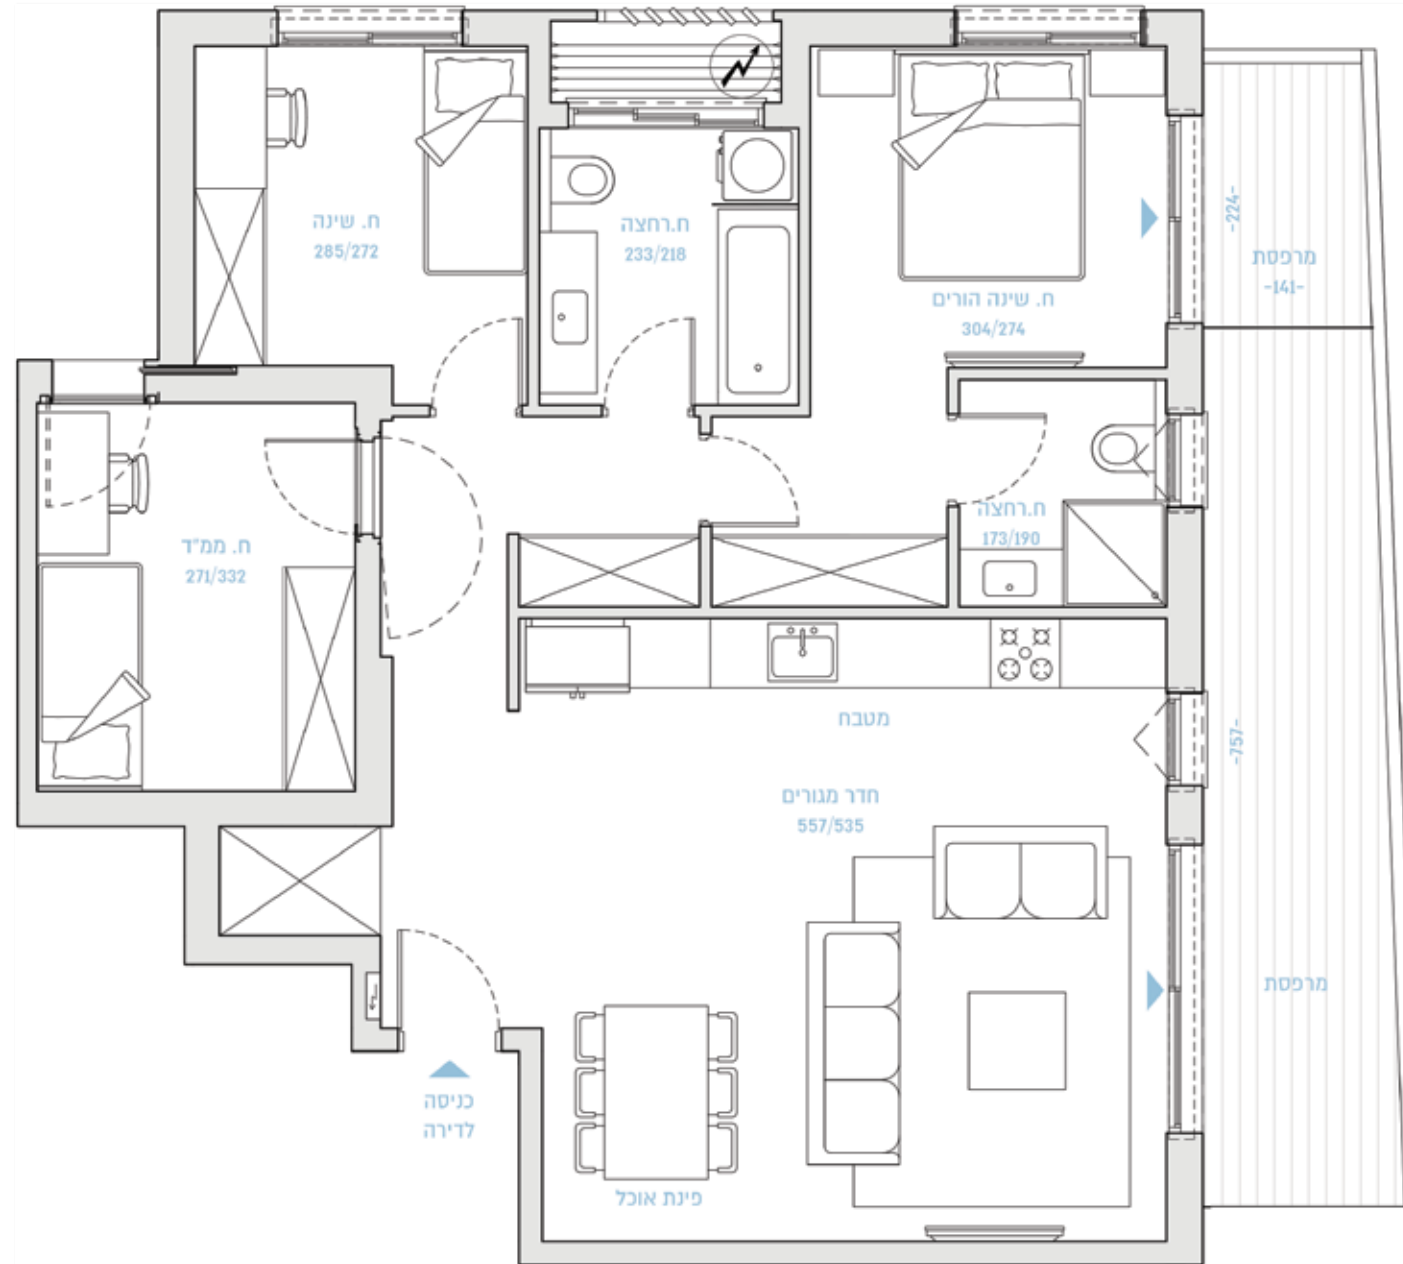

BROSH
Build with Confidence

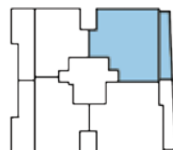

שטח הדירה: כ-93 מ"ר

קומה 6

דירת
4 חדרים

שטח המרפסות: כ-16 מ"ר (13 מ"ר + 3 מ"ר)

דירה מס' 26