



16

ת"א כישמן מימון

BY BROSH

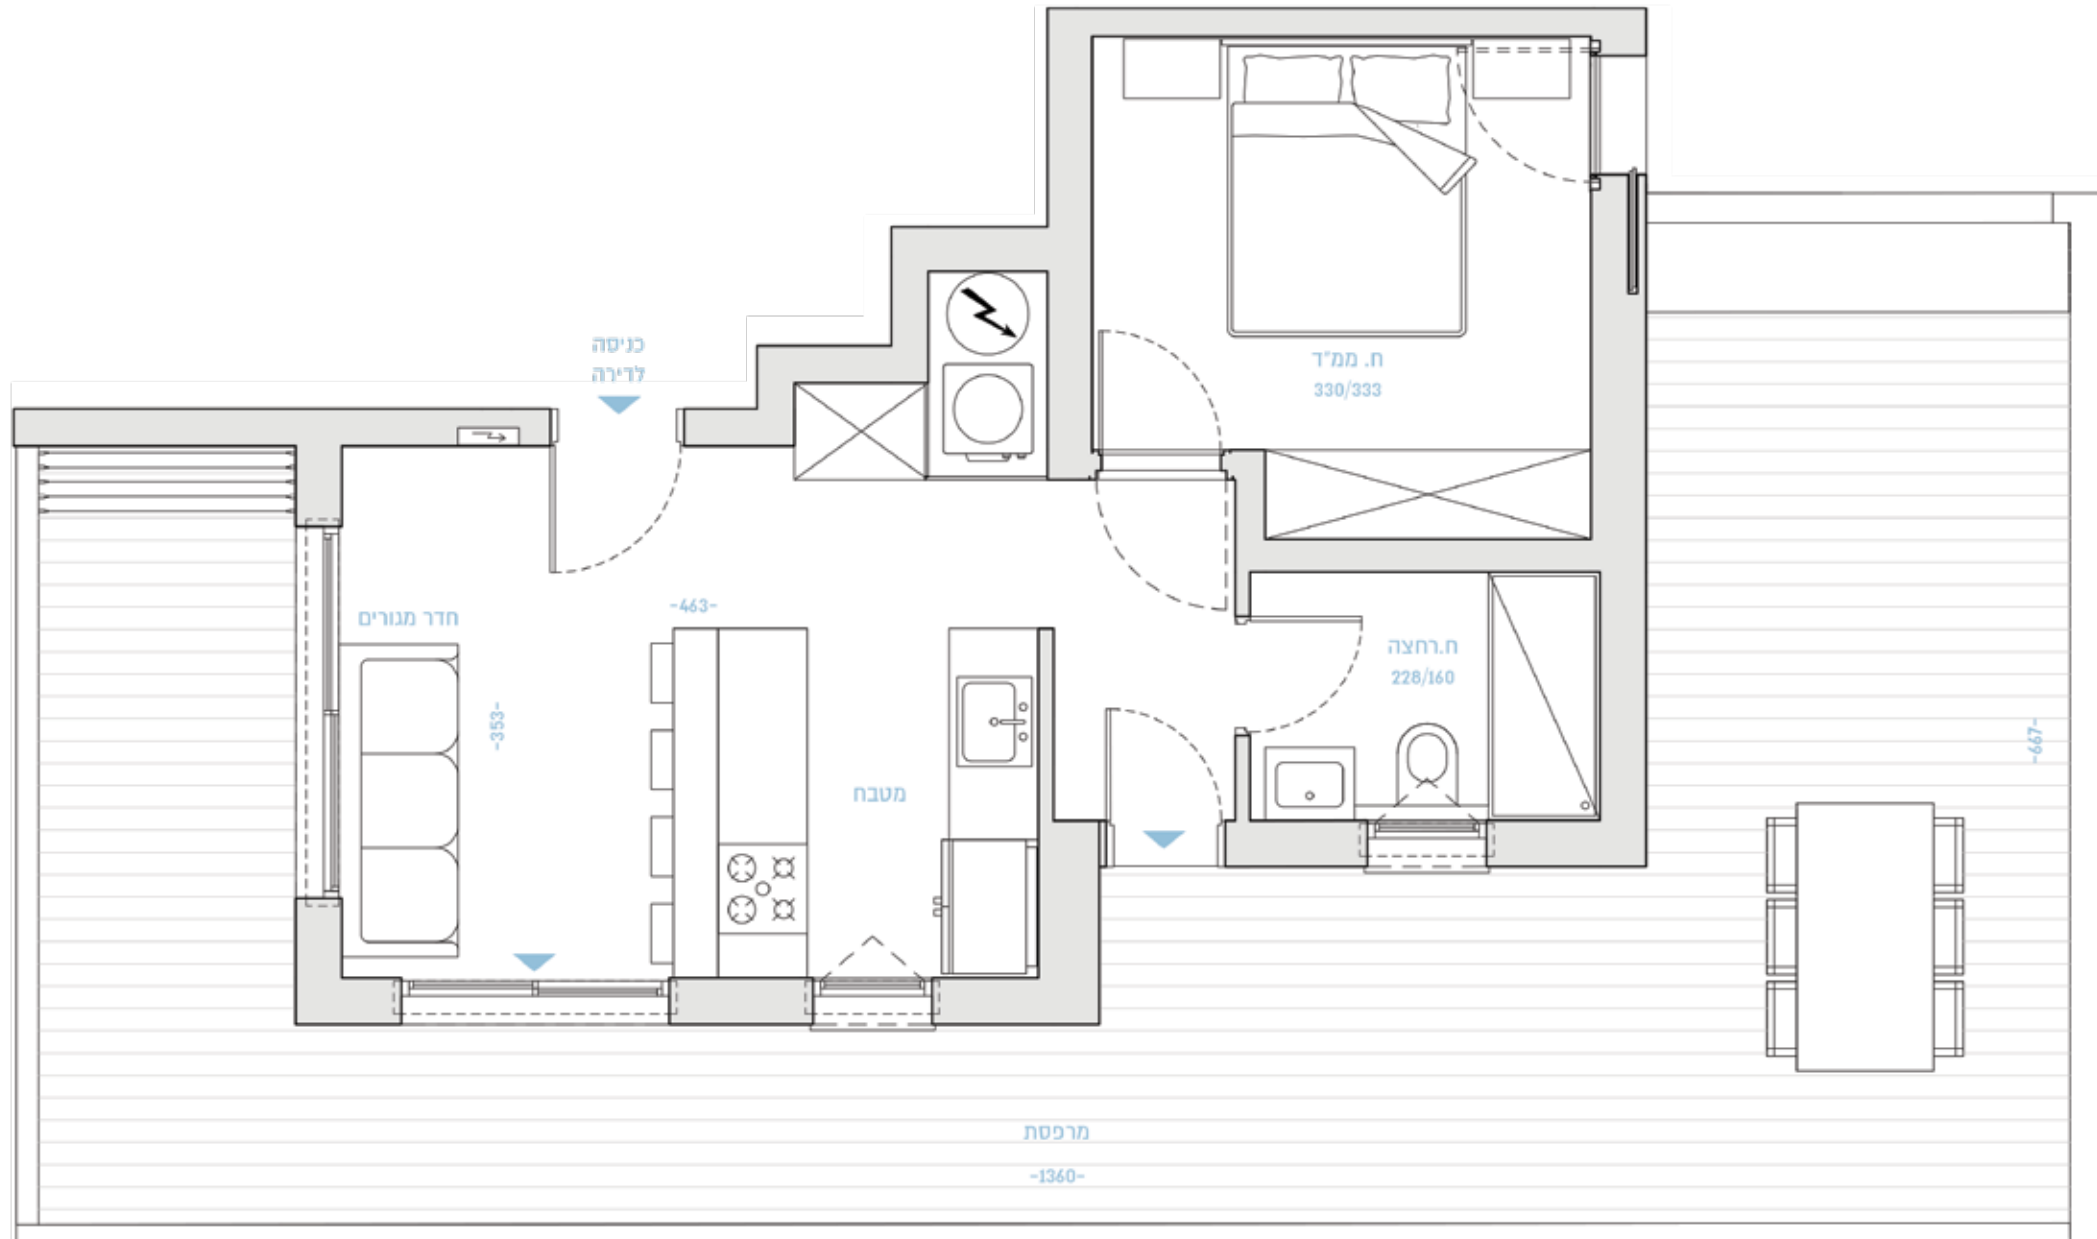

BROSH
Build with Confidence

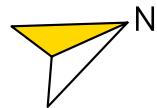

שטח הדירה: כ-45 מ"ר

קומה 8

Roof House

שטח המרפסת: כ-49 מ"ר

דירה מס' 33