


16

ת"א כישמן מימון

BY BROSH

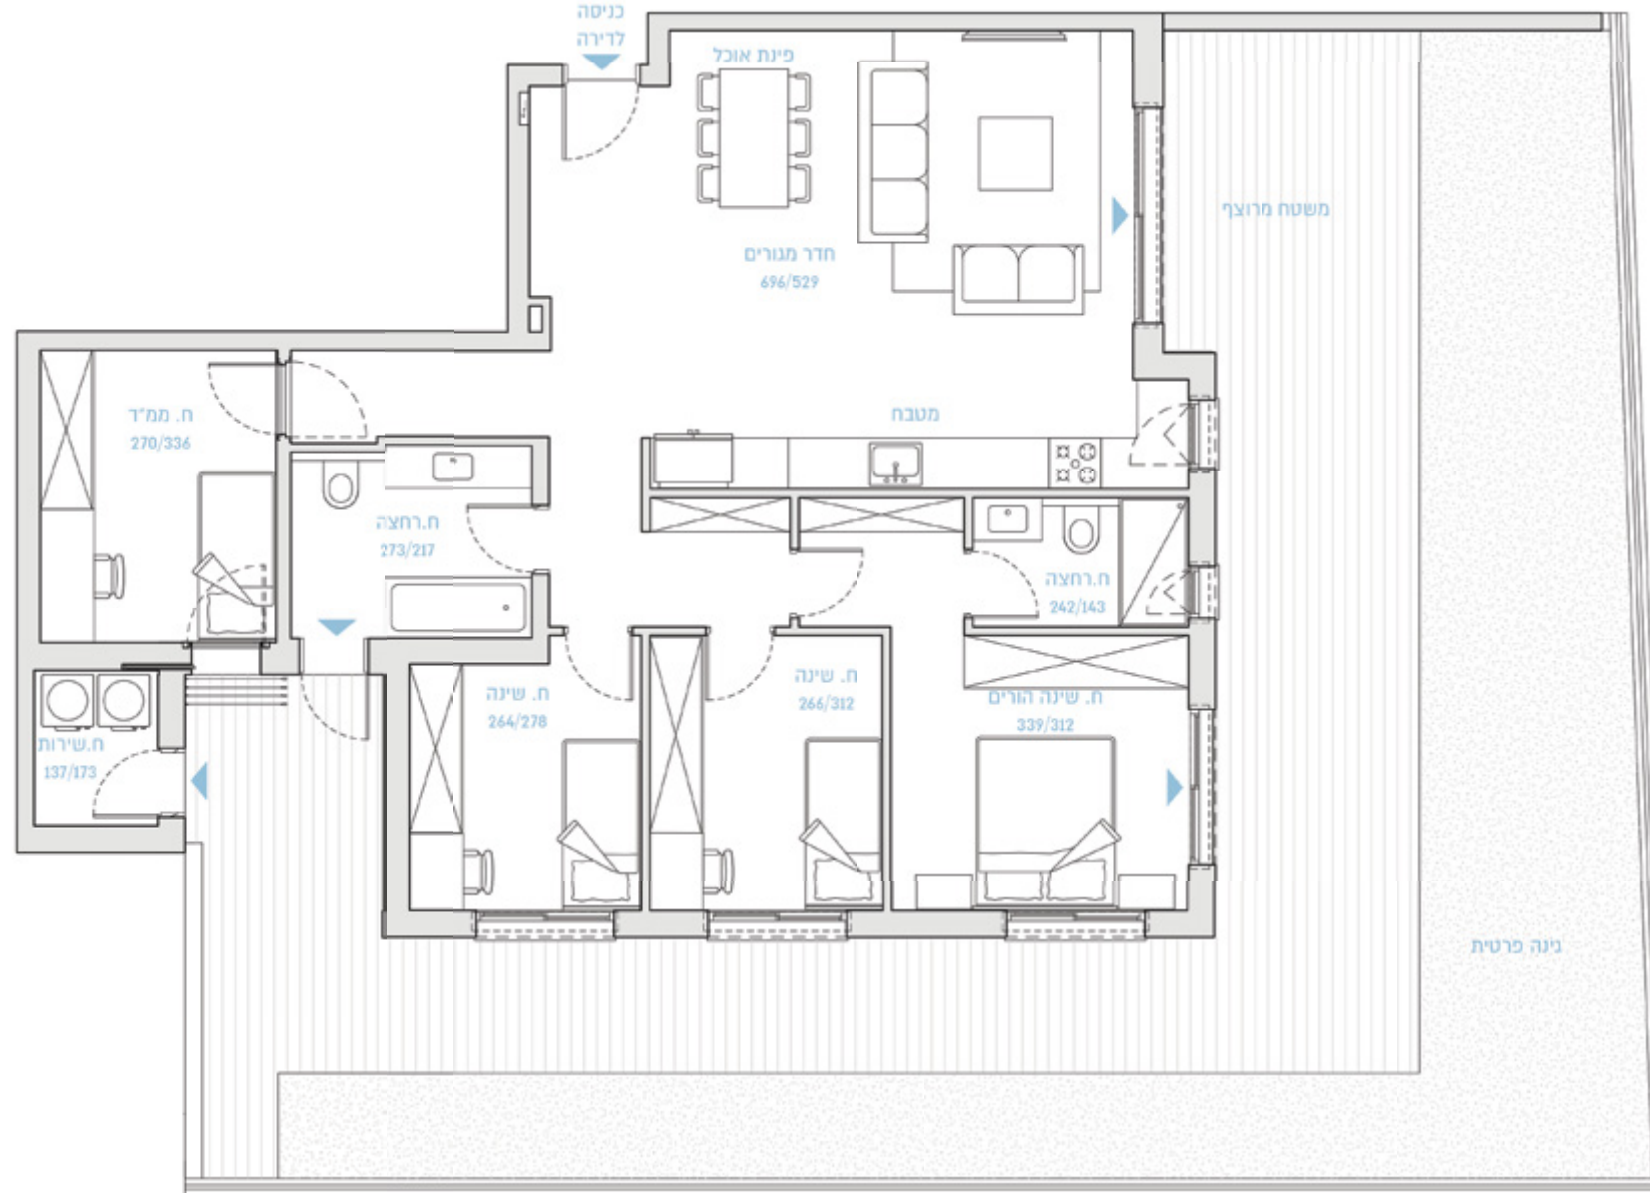

**BROSH**  
 Build with Confidence


שטח הדירה: כ-114 מ"ר

קומת קרקע

דירת  
גן

שטח הגינה: כ-114 מ"ר

דירה מס' 3