
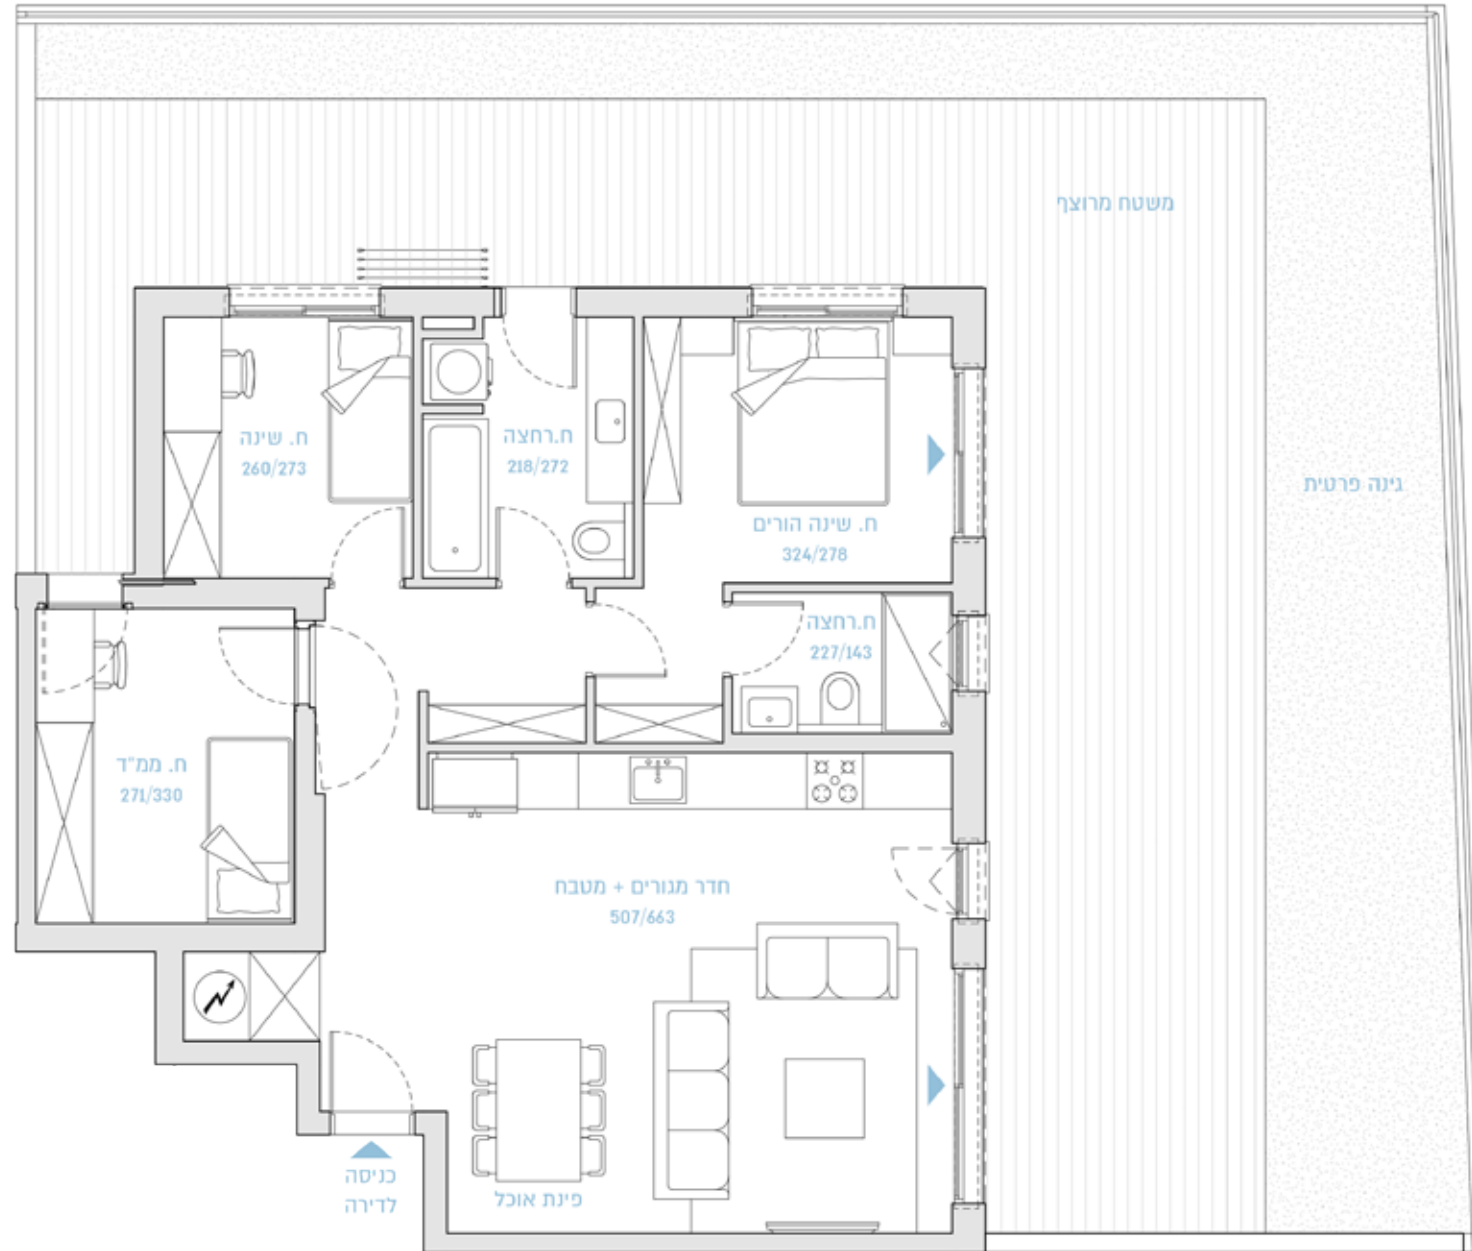


16

ת"א כישמן מימון

BY BROSH

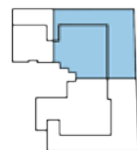

BROSH
 Build with Confidence


שטח הדירה: כ-91 מ"ר

קומת קרקע

דירת
גן

שטח הגינה: כ-95 מ"ר

דירה מס' 2