


16

ת"א כישמן מימון

BY BROSH

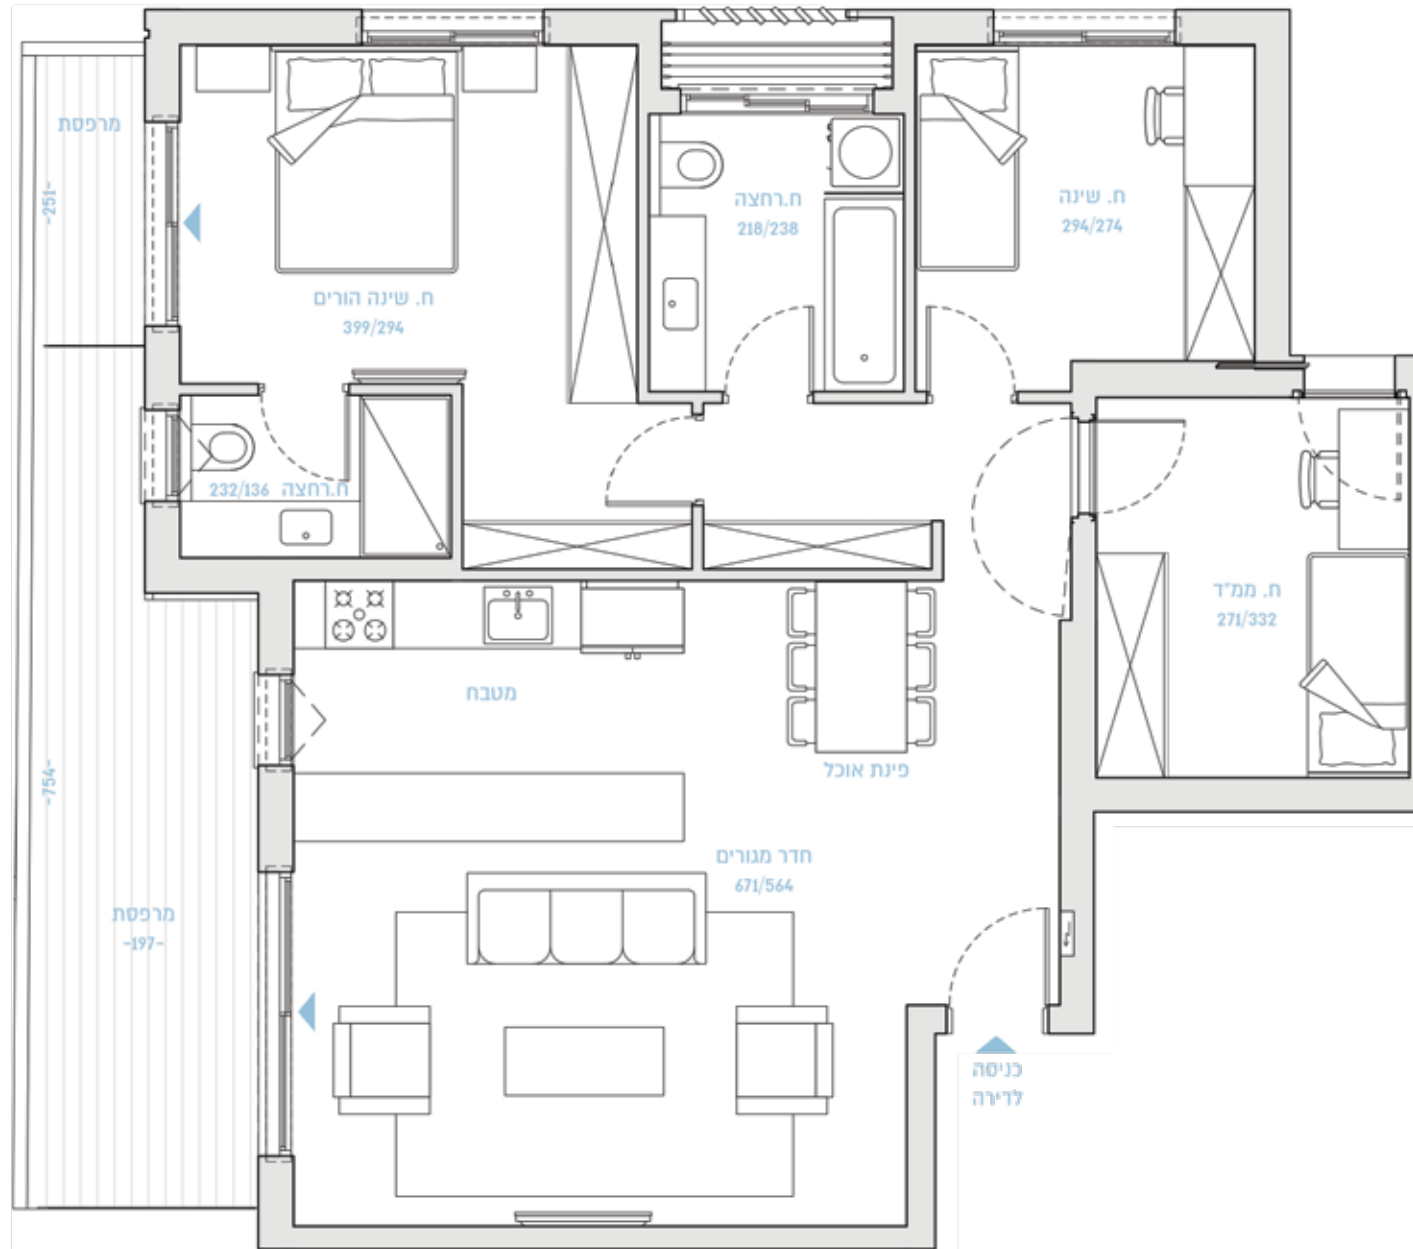

BROSH
 Build with Confidence


שטח הדירה: כ-69 מ"ר

קומה 6

מיני פנטהאוז
3 חדרים

שטח המרפסת: כ-30 מ"ר

מיני פנטהאוז מס' 24