
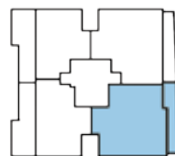


16

כישמן מימון

ת"א

BY BROSH

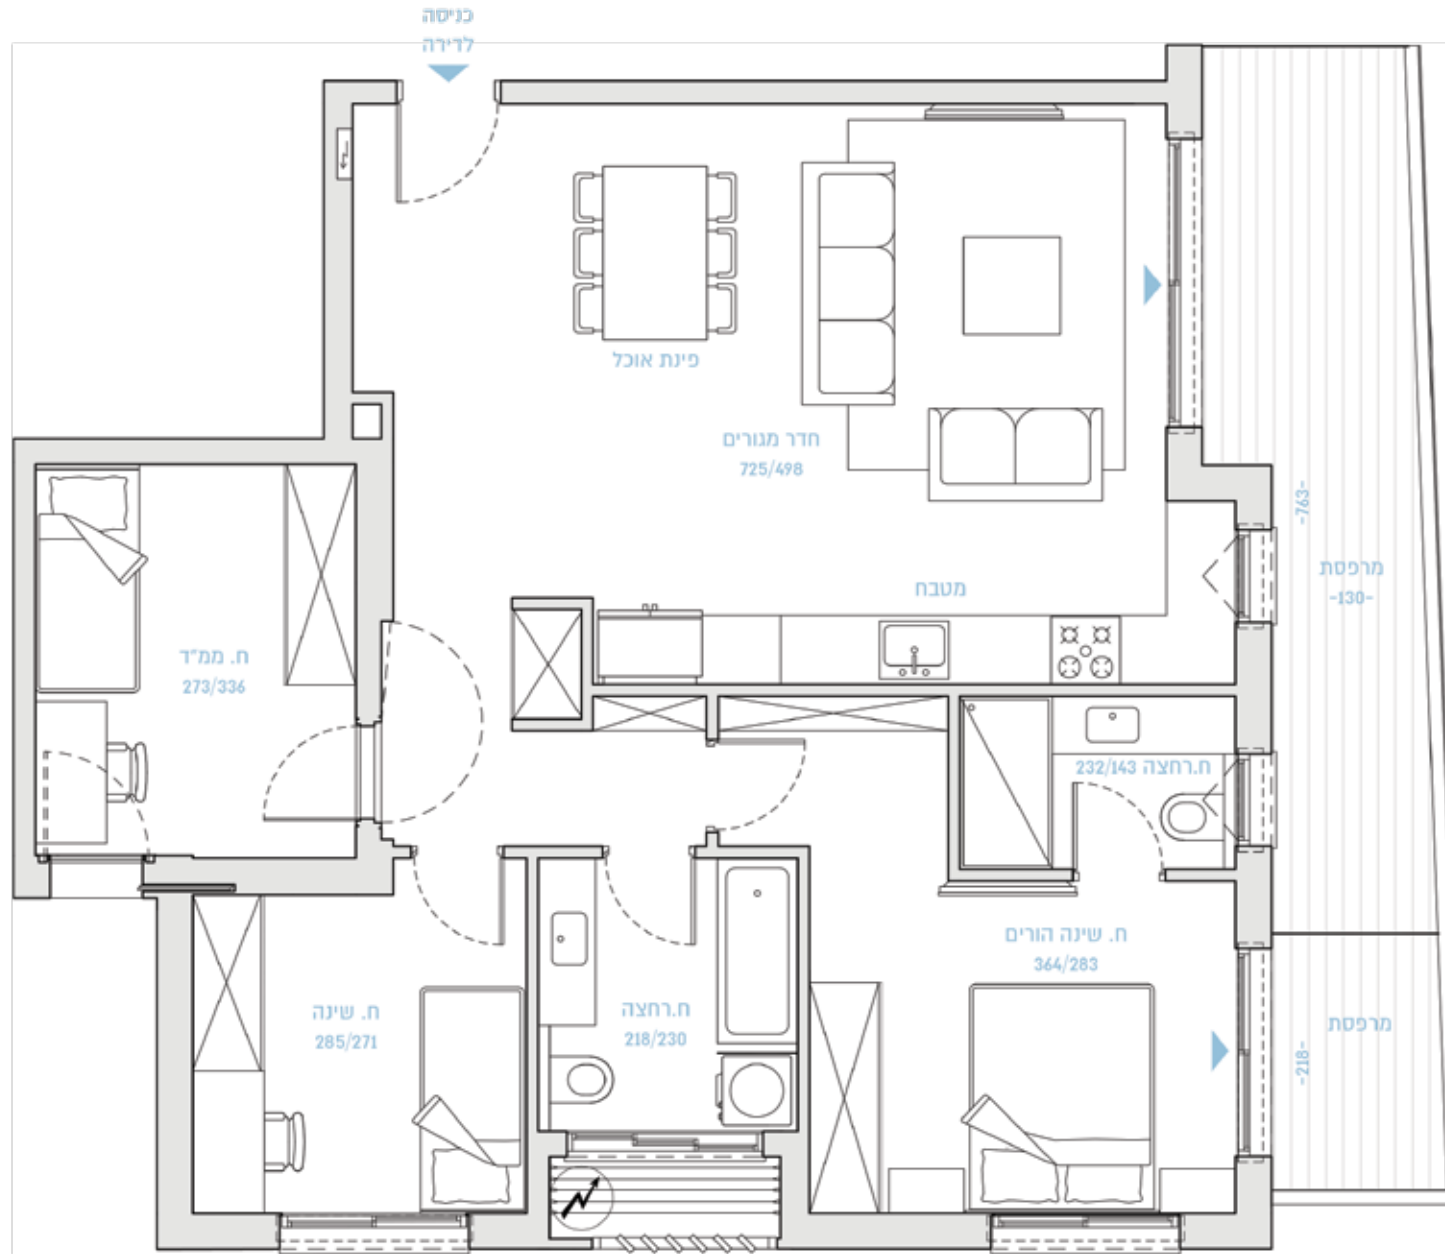

שטח הדירה: כ-93 מ"ר

קומה 6

שטח המרפסות: כ-16 מ"ר (13 מ"ר + 3 מ"ר)

דירה מס' 27

דירת
4 חדרים