


16

ת"א כישמן מימון

BY BROSH

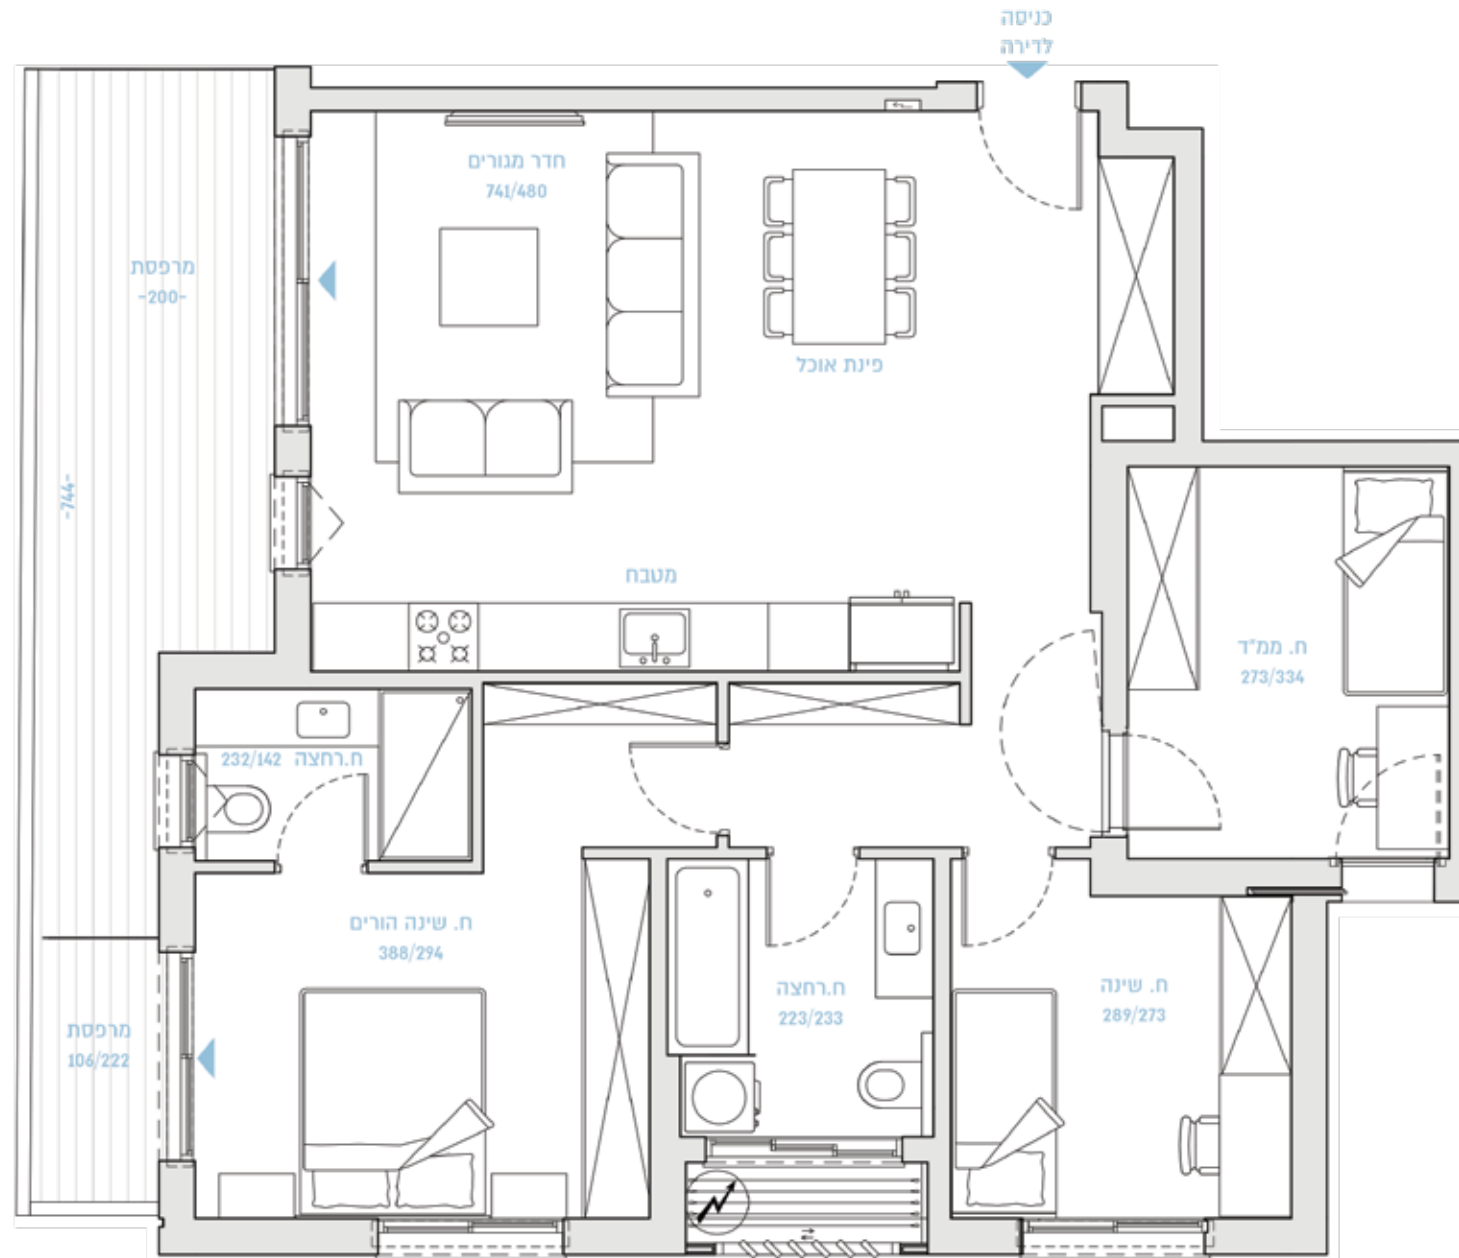

BROSH
Build with Confidence



שטח הדירה: כ-95 מ"ר

קומות 1-2

שטח המרפסות: כ-15 מ"ר (13 מ"ר + 2 מ"ר)

דירה מס' 4,8

דירת
4 חדרים