
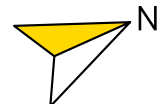


16

ת"א כישמן מימון

BY BROSH

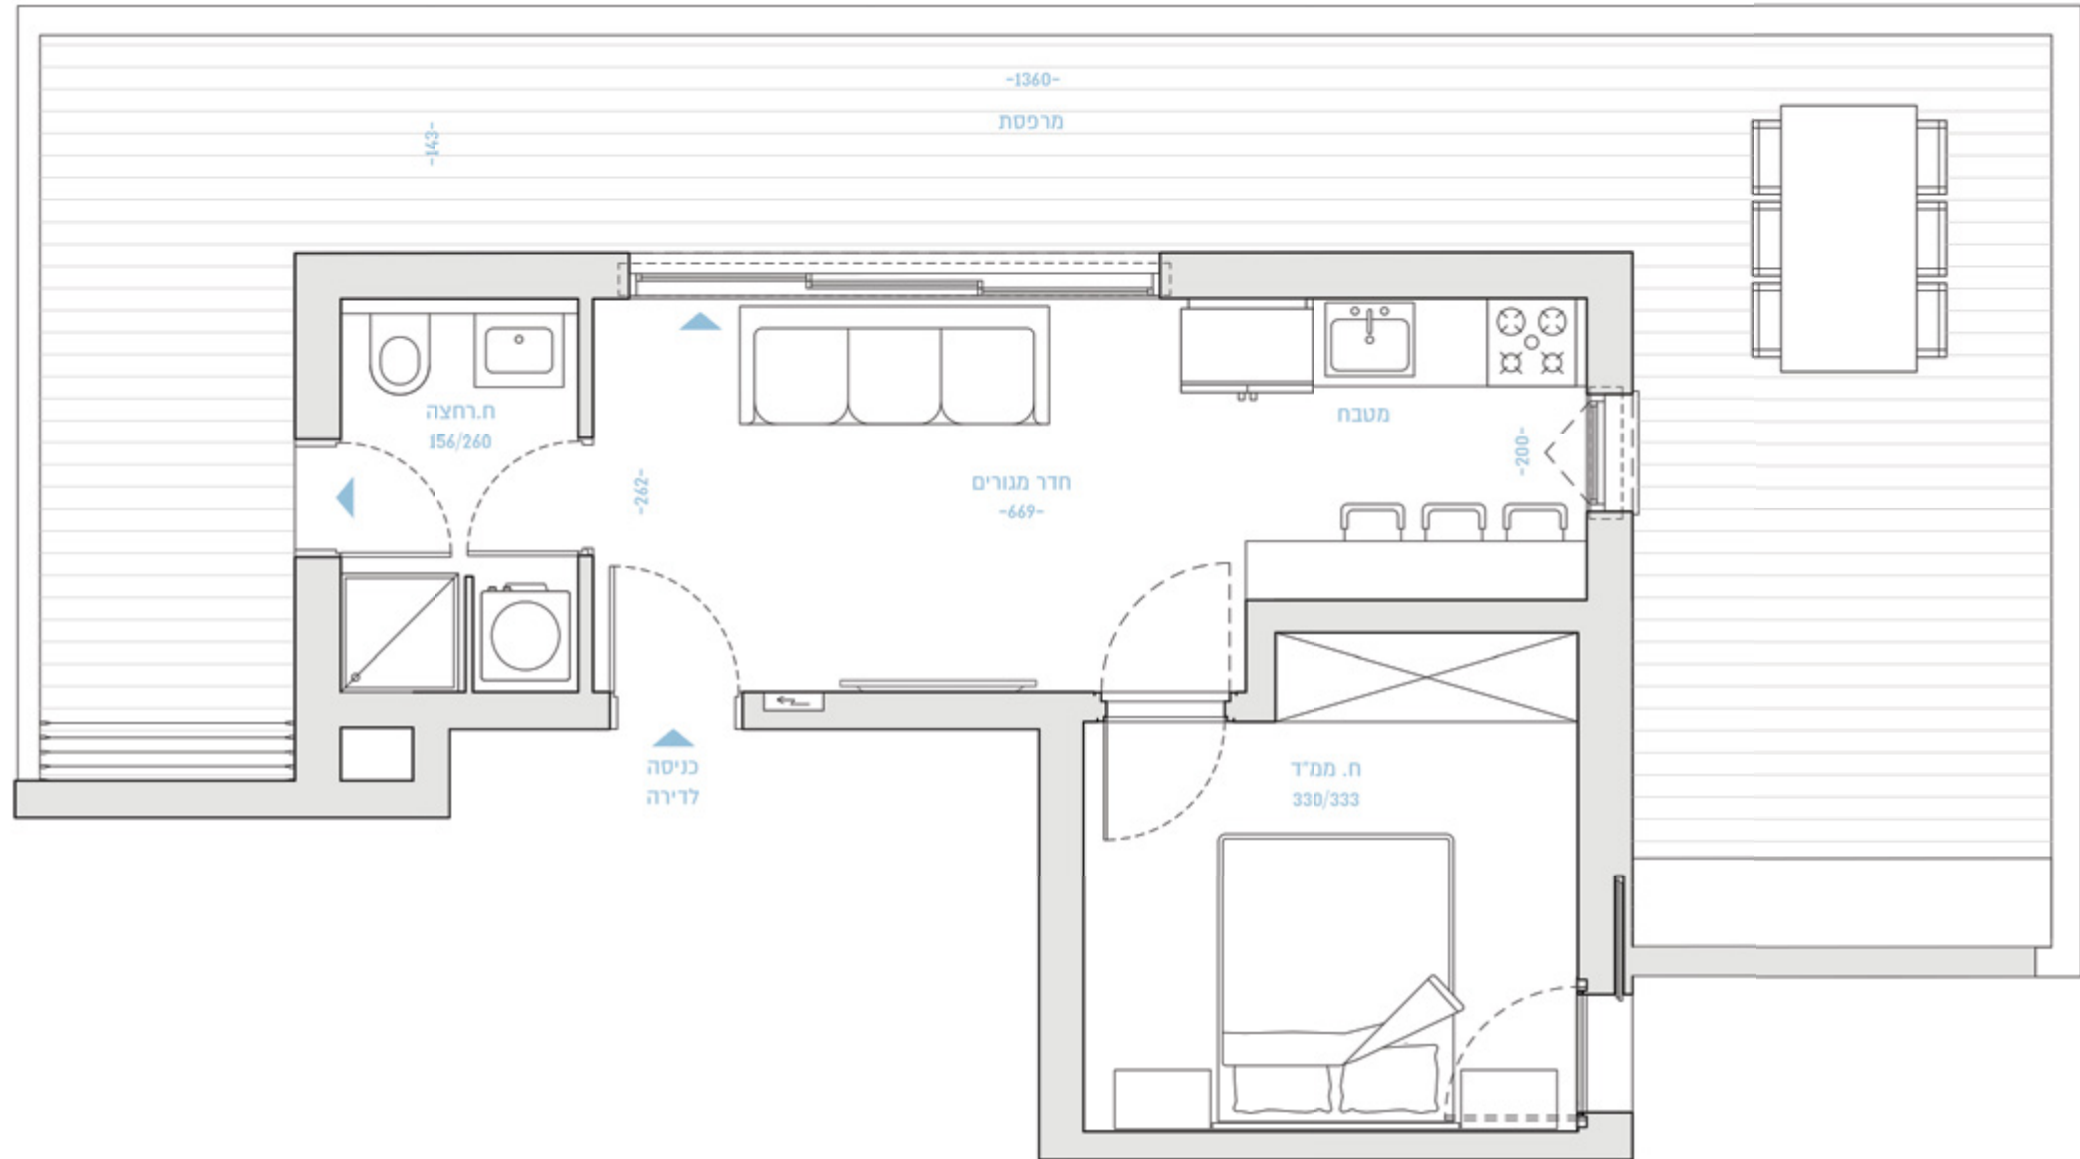

שטח הדירה: כ-41 מ"ר

קומה 8

Roof House

שטח המרכסת: כ-45 מ"ר

דירה מס' 32